

COMUNE DI
MARANO VICENTINO

PROVINCIA DI
VICENZA

45° MOSTRA ARTIGIANA TO
DELL'ALTO VICENTINO



21° FESTA MAIS MARANO



5-8 OTTOBRE 2017

PIANTA

PRESIDENTE :
BENAZZOLI ROBERTO

PROGETTISTA:
ARCH. FRANCESCO
FORNER

SEGRETERIA
ORGANIZZATIVA :
MIRELLA DANZO
GIUSEPPE FORMILAN


DATA :
29 SETTEMBRE 2017

AGGIORNAMENTO:
assegnazione DEFINITIVA

SCALA :
1/100

TAVOLA :
TAV. n° 01

AGG. TAVOLA:

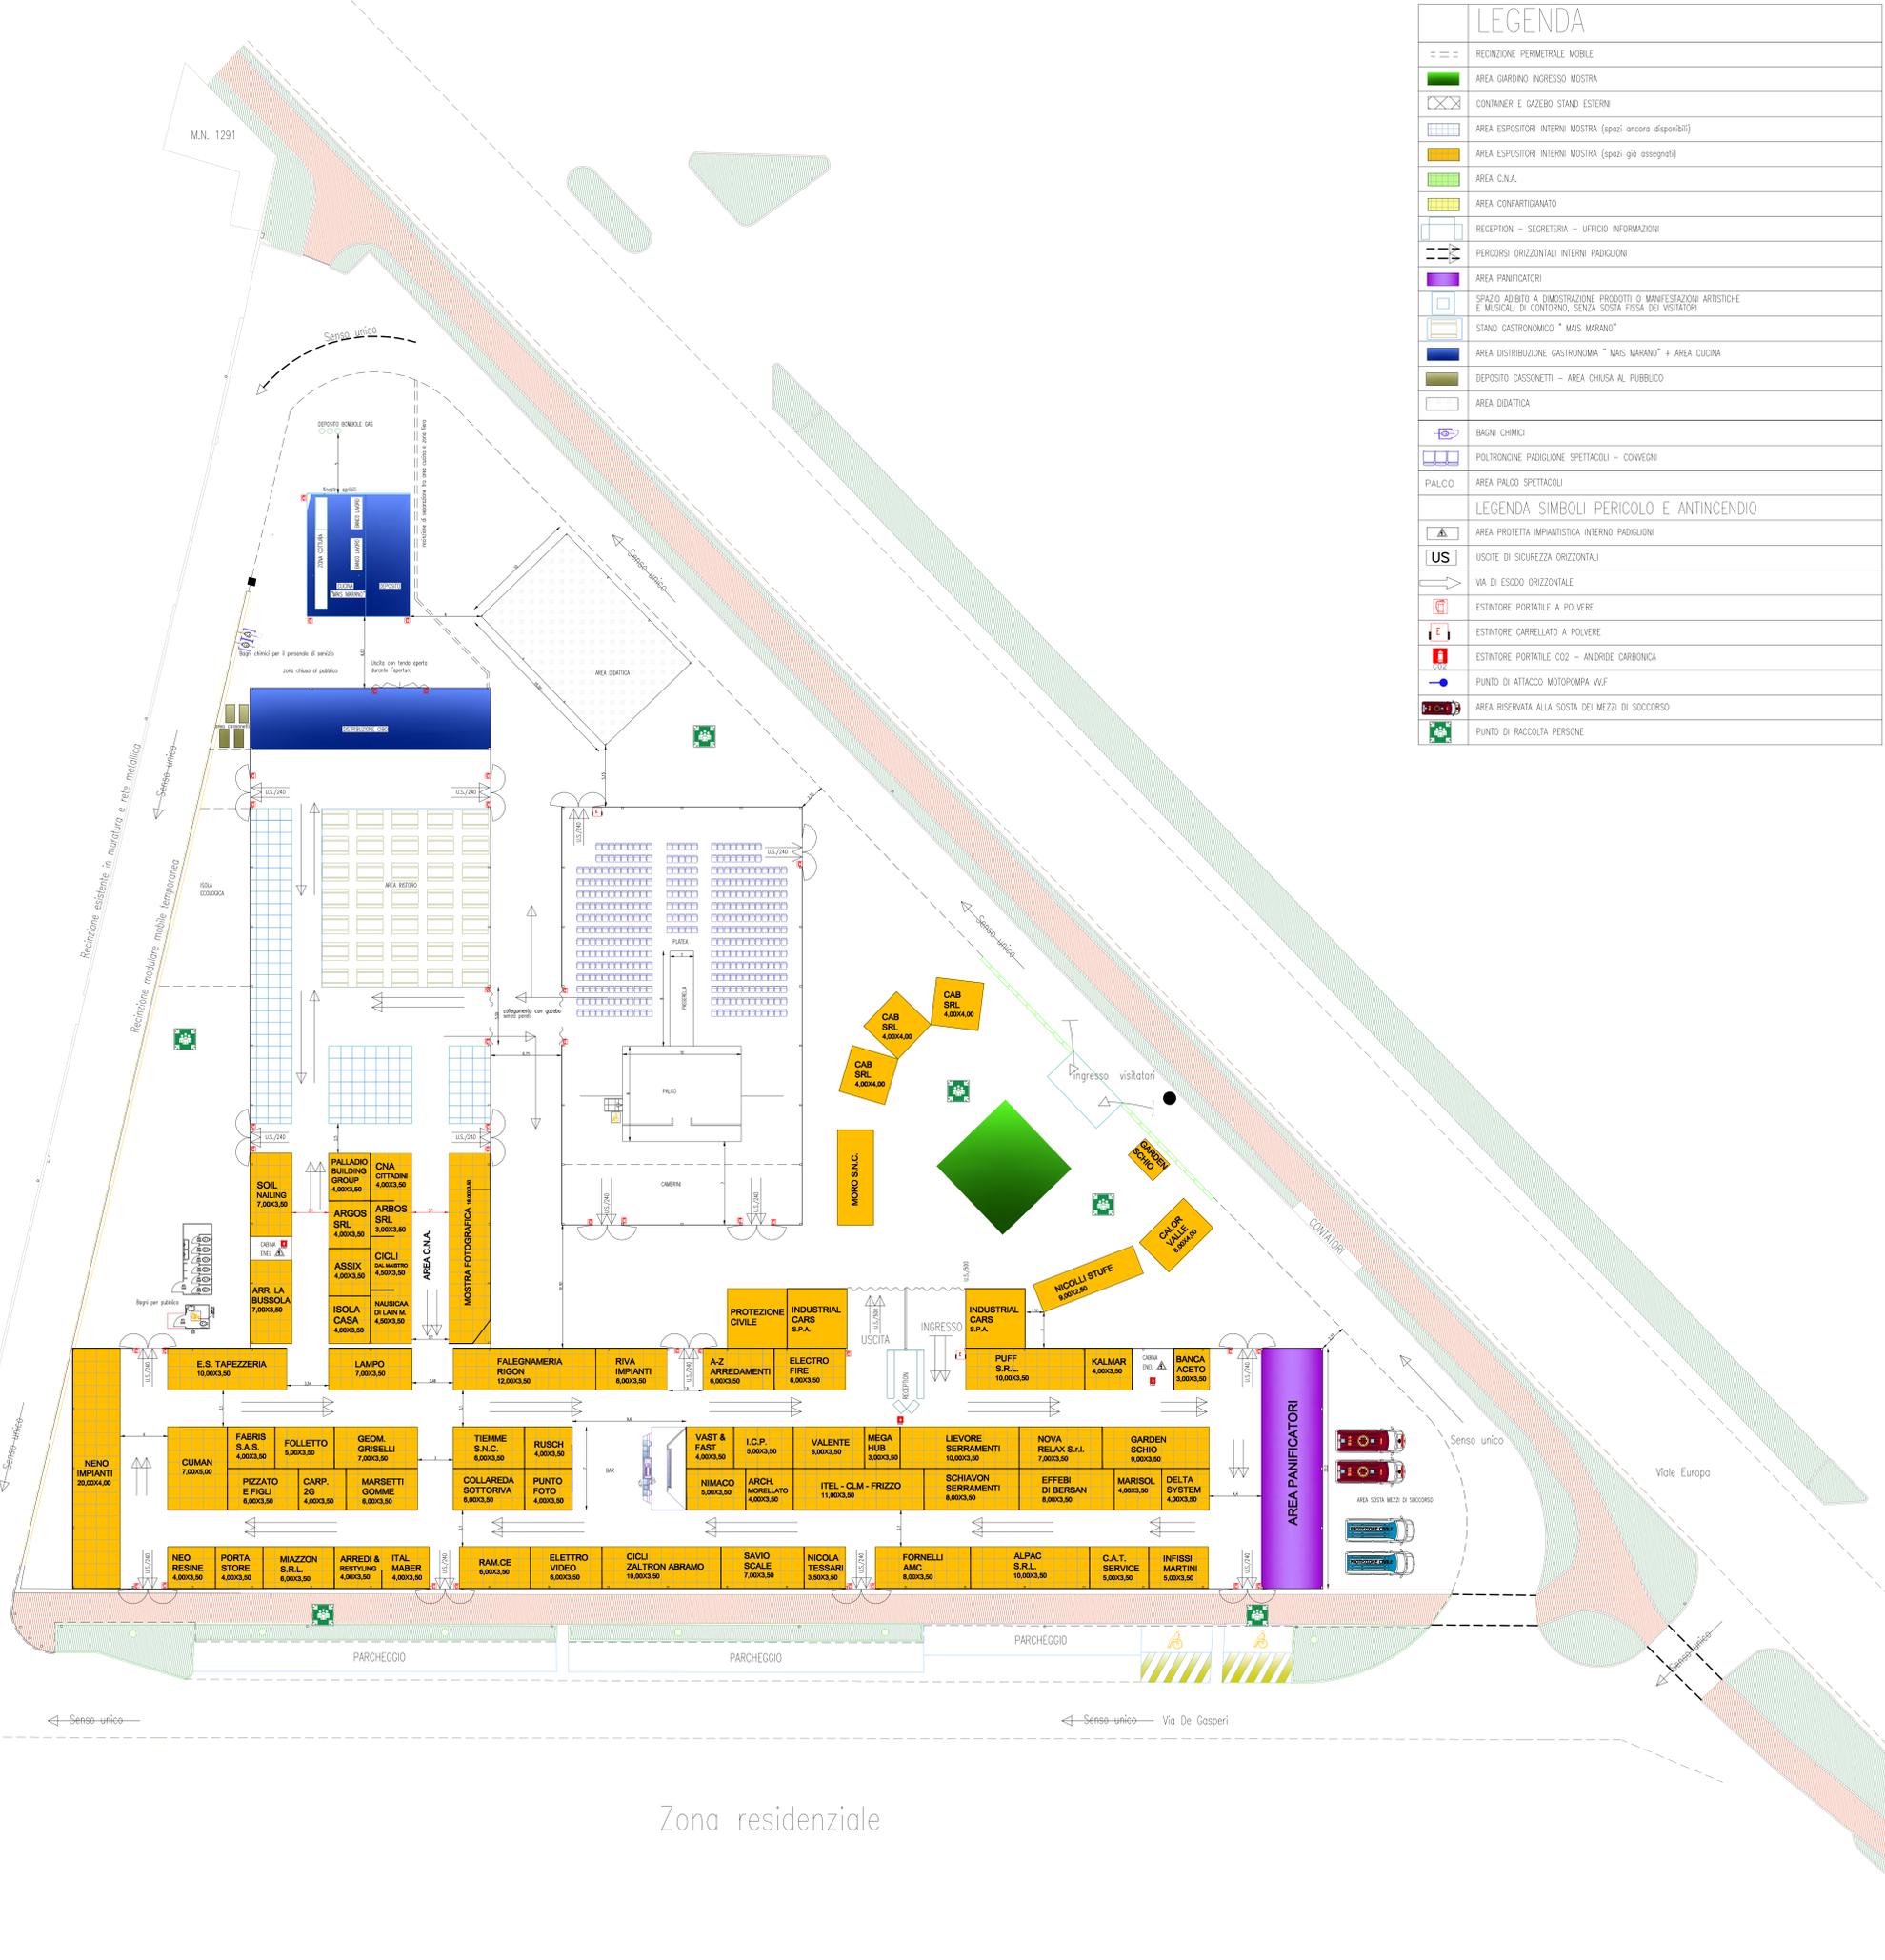

LEGENDA	
[Symbol]	RECEZIONE PERIMETRALE MOBILE
[Symbol]	AREA GIARDINO INGRESSO MOSTRA
[Symbol]	CONTAINER E GAZEBO STAND ESTERNI
[Symbol]	AREA ESPOSITORI INTERNI MOSTRA (spazi ancora disponibili)
[Symbol]	AREA ESPOSITORI INTERNI MOSTRA (spazi già assegnati)
[Symbol]	AREA C.N.A.
[Symbol]	AREA CONFARTIGIANATO
[Symbol]	RECEPTION - SEGRETERIA - UFFICIO INFORMAZIONI
[Symbol]	PERCORSI ORIZZONTALI INTERNI PADIGLIONI
[Symbol]	AREA PANIFICATORI
[Symbol]	SPAZIO ADIBITO A DIMOSTRAZIONE PRODOTTI O MANIFESTAZIONI ARTISTICHE E MUSICALI DI CONTERNO, SENZA SOSTA FISSA DEI VISITATORI
[Symbol]	STAND GASTRONOMICO "MAIS MARANO"
[Symbol]	AREA DISTRIBUZIONE GASTRONOMIA "MAIS MARANO" + AREA CUCINA
[Symbol]	DEPOSITO CASSONETTI - AREA CHIUSA AL PUBBLICO
[Symbol]	AREA DIDATTICA
[Symbol]	BAGNI CHIMICI
[Symbol]	POLTRONINE PADIGLIONE SPETTACOLI - CONVEGNI
[Symbol]	PALCO
[Symbol]	AREA PALCO SPETTACOLI
LEGENDA SIMBOLI PERICOLO E ANTINCENDIO	
[Symbol]	AREA PROTETTA IMPANTISTICA INTERNO PADIGLIONI
[Symbol]	USCITE DI SICUREZZA ORIZZONTALI
[Symbol]	VIA DI ESODO ORIZZONTALE
[Symbol]	ESTINTORE PORTATILE A POLVERE
[Symbol]	ESTINTORE CARRELLATO A POLVERE
[Symbol]	ESTINTORE PORTATILE CO2 - ANDRIDE CARBONICA
[Symbol]	PUNTO DI ATTACCO MOTOPOMPA VLF
[Symbol]	AREA RISERVATA ALLA SOSTA DEI MEZZI DI SOCCORSO
[Symbol]	PUNTO DI RACCOLTA PERSONE