Comune di
Marano Vicentino

48° MOSTRA ARTIGIANATO DELL'ALTO VICENTINO

MAV

23° FESTA MAIS MARANO

Mais MARANO

10° FESTIVAL BIRRA ARTIGIANALE

Nonsolobirra FESTIVAL della birra ARTIGIANALE

COLDIRETTI VICENZA · CONFCOMMERCIO IMPRESE PER L'ITALIA PROVINCIA DI VICENZA MANDAMENTO DI THIENE · FAIV Confartigianato VICENZA MANDAMENTO DI THIENE · Pro Marano · CNA VENETO OVEST

7-16 OTTOBRE 2022

PIANTA BOZZA 11

PRESIDENTE :	ALESSANDRO RIGON
PROGETTISTA:	ARCH. FRANCESCO FORNER
SEGRETERIA ORGANIZZATIVA :	MIRELLA DANZO
DATA :	SETTEMBRE 2022
AGGIORNAMENTO:	
SCALA :	1/200
TAVOLA :	
AGG. TAVOLA:	

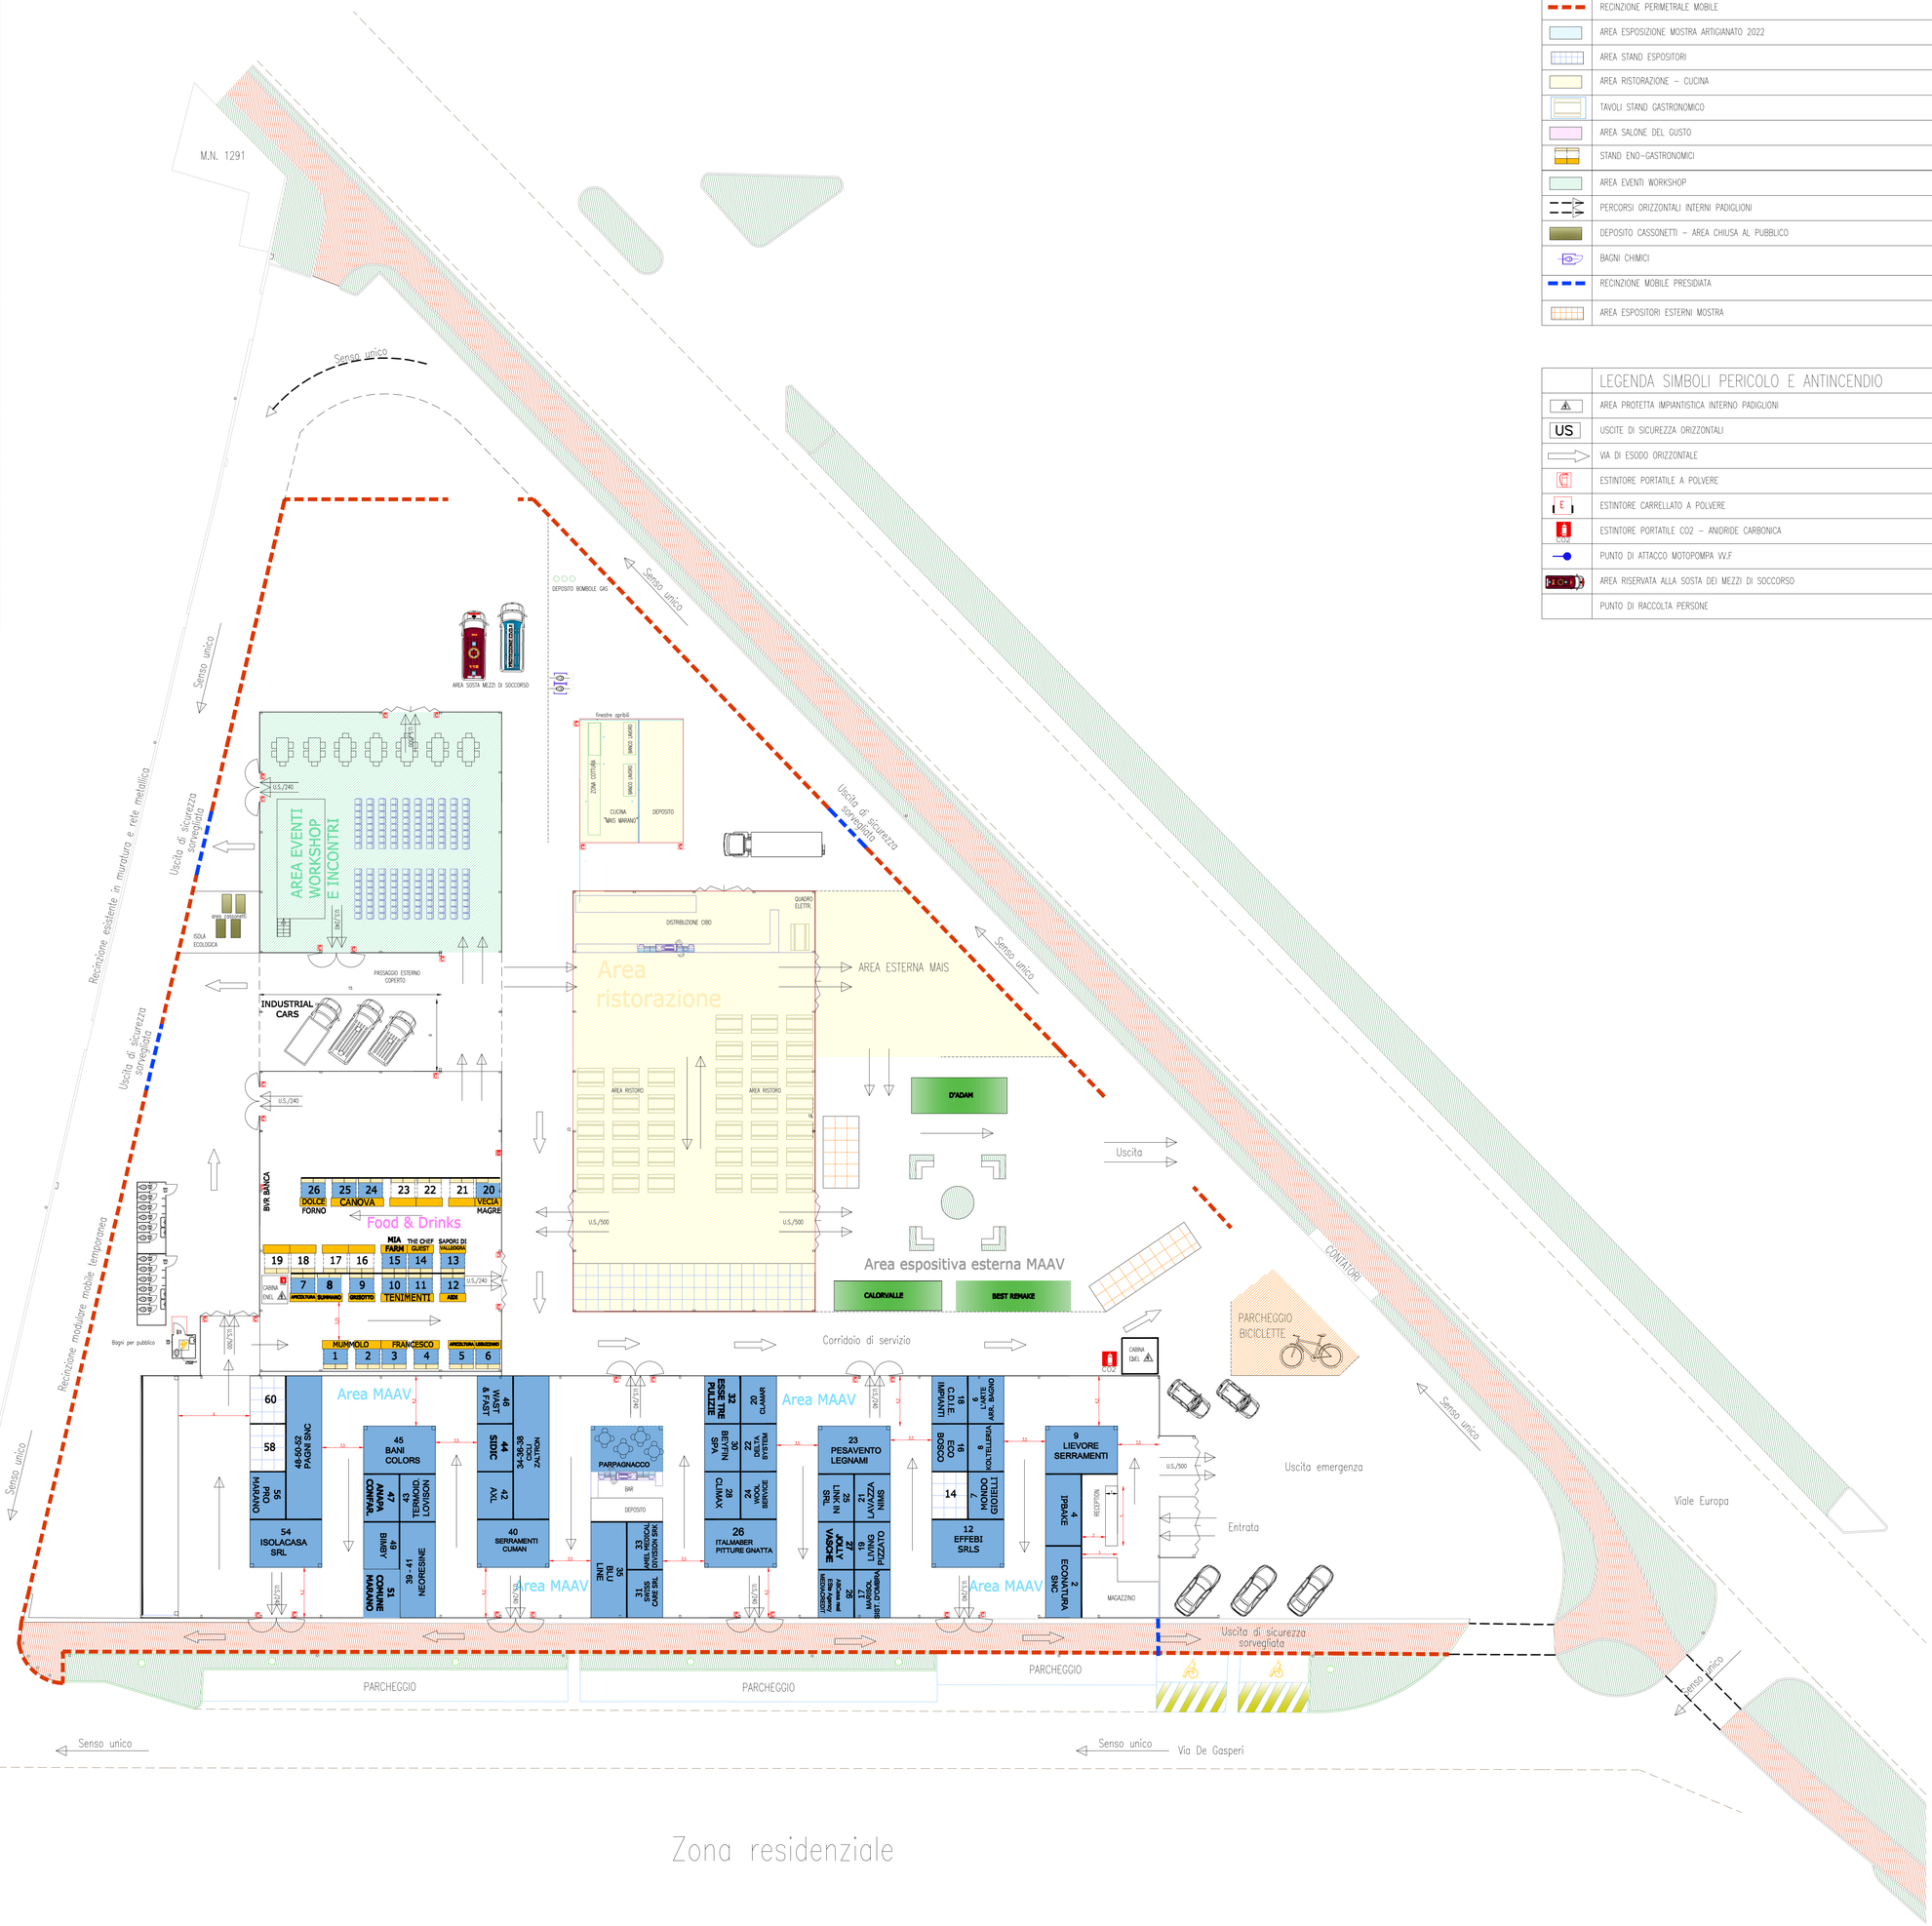

LEGENDA

	RECINZIONE PERIMETRALE MOBILE
	AREA ESPOSIZIONE MOSTRA ARTIGIANATO 2022
	AREA STAND ESPOSITORI
	AREA RISTORAZIONE – CUCINA
	TAVOLI STAND GASTRONOMICO
	AREA SALONE DEL GUSTO
	STAND ENO-GASTRONOMICI
	AREA EVENTI WORKSHOP
	PERCORSI ORIZZONTALI INTERNI PADIGLIONI
	DEPOSITO CASSONETTI – AREA CHIUSA AL PUBBLICO
	BAGNI CHIMICI
	RECINZIONE MOBILE PRESIDIATA
	AREA ESPOSITORI ESTERNI MOSTRA

LEGENDA SIMBOLI PERICOLO E ANTINCENDIO

	AREA PROTETTA IMPIANTISTICA INTERNO PADIGLIONI
US	USCITE DI SICUREZZA ORIZZONTALI
	VIA DI ESODO ORIZZONTALE
	ESTINTORE PORTATILE A POLVERE
	ESTINTORE CARRELLATO A POLVERE
	ESTINTORE PORTATILE CO2 – ANIDRIDE CARBONICA
	PUNTO DI ATTACCO MOTOPOMPA VV.F
	AREA RISERVATA ALLA SOSTA DEI MEZZI DI SOCCORSO
	PUNTO DI RACCOLTA PERSONE

Che spazio preferisci per esporre in Mostra?

Sono **tante** le **soluzioni** che Mostra Artigianato Alto Vicentino ti propone!
... E se acquisti più di uno spazio, hai il **15% di sconto** sul modulo aggiuntivo con il prezzo minore!

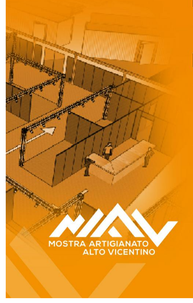

- BOX **STANDARD** 4x3 mt € 900,00 + iva
- BOX **WIDE ENTRY** 5x3 mt € 1200,00 + iva
- BOX **STANDARD ENTRY** 4x3 mt € 1000,00 + iva
- BOX **OPEN** 6x4 mt € 1600,00 + iva
- BOX **FRONT ENTRY** 8x4 mt € 1950,00 + iva
- BOX **CORNER ENTRY** 8x8 mt € 2500,00 + iva
- **SPAZIO ESTERNO** € 40 / mq + iva
- **PARETE** PUBBLICITARIA **INDIPENDENTE** € 300,00 + iva
- **PARETE** PUBBLICITARIA **ANGOLARE** A STAND € 150,00 + iva